


ADD®
RIVER DIVERSION

大禹治水 · 松旺導水


**外牆抗污
導水板/滴水條**

預埋式 後置式
BUILDING MATERIALS

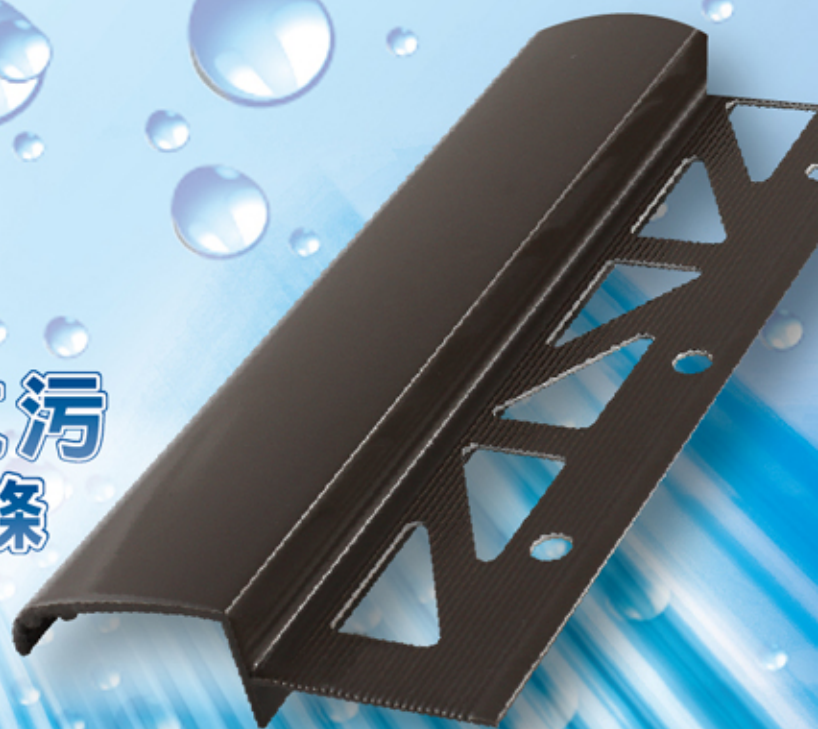

3.3cm
黃金比例

弧形導流

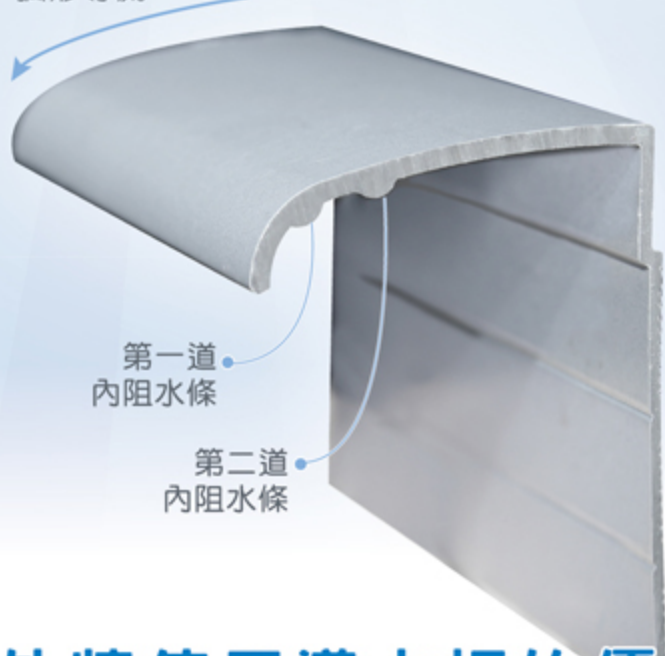

ADD®
大禹治水・松旺導水

外牆抗污 導水板/滴水條

後置式 River Diversion

適用於塗料牆或已完成的牆面

簡單


快速

好施工

外牆使用導水板的優點

讓您整棟建築物的外牆永保清新亮麗

女兒牆、突出屋簷、冷氣窗台可以採用【導水板】，讓雨水沖積污塵導流的設計使其不會沿著牆面延流。其用意即讓污水可以不經牆面，讓直接滴下地面利用這種【導水、阻水、引水】的工學原理，就可讓外觀受雨水無方向的四竄殘留污垢的程度大為降低。因此只要在事先規劃和安裝導水板，即能解決大部份外牆及窗台下髒污黑水殘留的問題。

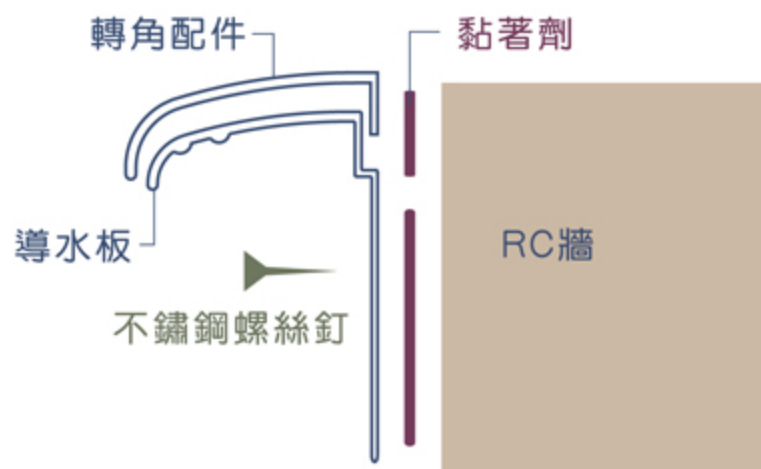


高樓施工不容易，困難度越高，危險性就越高。
安裝方式越簡單，越方便，越容易，就越安全。

美邦建設 - 高雄ONE MORE 29樓豪宅案



/施工中/

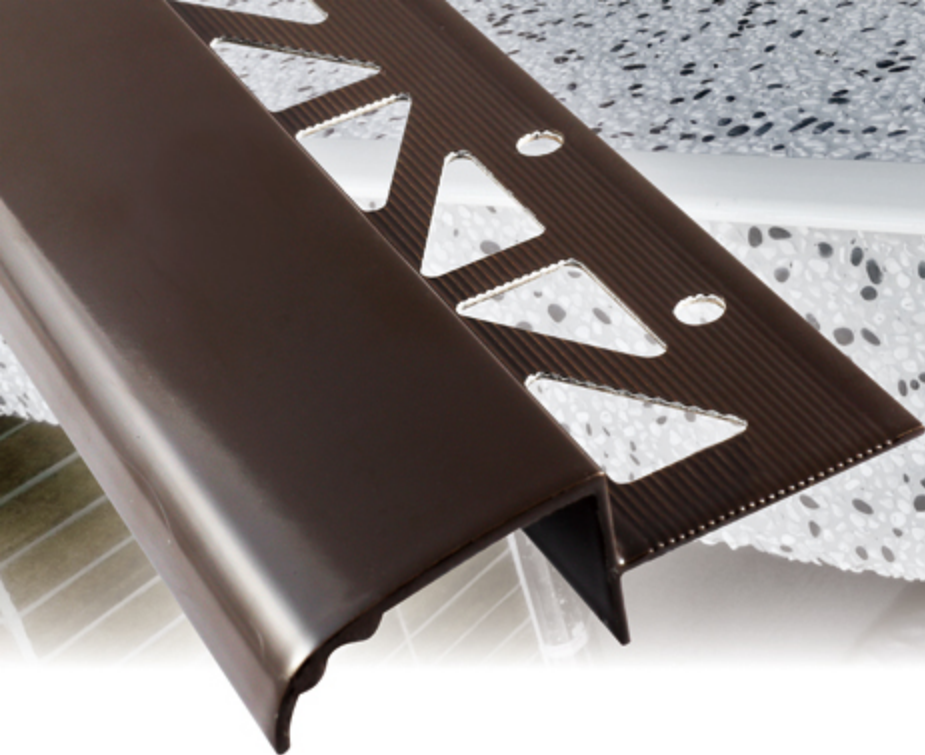

導水板/滴水條

預埋式 River Diversion

專利號碼：M542044/M533669/M547579/
D183684/D183287/D183687/I595143/I604123



弧形導流



用於【磁磚外牆】或
【抿石子外牆】

緊靠主體結構轉角
處，施工方便。

讓您整棟建築物
外牆清新亮麗 不再髒兮兮

簡單

快速

好施工

/實績照/



ADD[®]
大禹治水・松旺導水

導水板/滴水條

轉接配件 River Diversion

建築工學【鋅鋁合金材質】

PRODUCT PATENT
專利字號

M542044 M533669


M547579 D183684

D183287 D183687


I595143 I604123

陸續領證中...


仿專
冒利
必究
產品

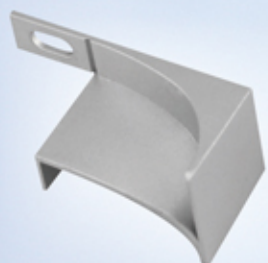


封邊導流蓋板

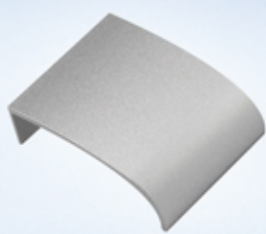

水平連結蓋板

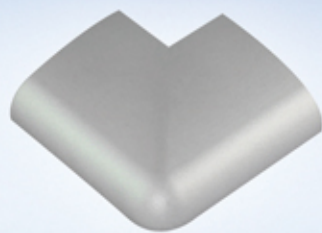

外角導流蓋板

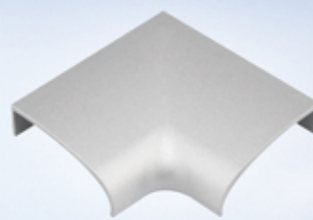

內角導流蓋板



內角固定座




配件安裝

一塗

二套

三輕壓

輕鬆完成

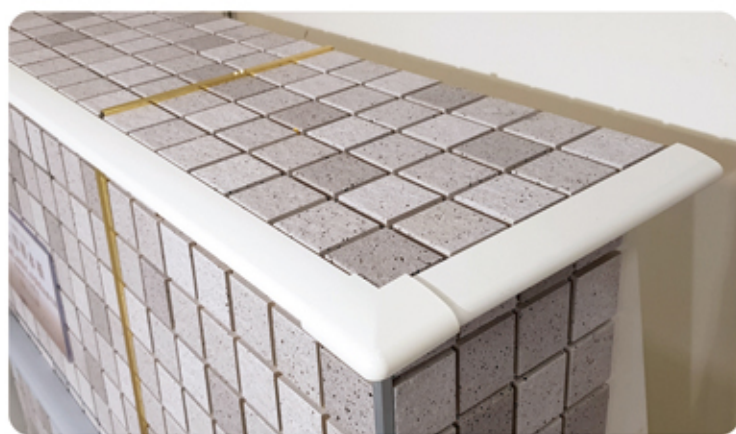

導水板/滴水條

黃金比例 River Diversion

適宜尺寸參考



不使用

易造成建築物的外觀污黑

過於寬

可能會影響建築物的外觀

過於窄

完全沒有防污導流的功能



商請建築師計算及建商測試，一致建議3cm~3.5cm最適中，不會影響外觀的設計又能兼顧導水的功效。

導水板轉接器一定要用矽膠加強？

綜觀市面上所有導水板之轉接處，組合安裝轉角器的方式，全部需要用【矽膠】或其他(黏著劑)搭配使用，其主要原因...是轉角器插入後無法密合，依然仍有縫隙水會滲入變殘留污水...

結論：所有導水板之轉接處必需使用【矽膠】加強密合。


既然都必需要用矽膠加強密合，那就不需要在高空中，敲敲打打或用力擠壓來插入預留孔，徒增施工人員在高空中施做組裝危險性，或配件不慎從高處落下的安全風險。

本公司轉接器後面的卡板，有預留卡洞，可讓黏著劑貫通，與磁磚固定結合。只需均勻塗抹上矽膠後，進行一塗二套三輕壓的小秘訣就輕鬆完成。


工學轉接器優點

- | | |
|---|----------|
| 1 | 不耗損導水板主體 |
| 2 | 矽膠固定 |
| 3 | 施工容易輕鬆安裝 |
| 4 | 不會滲水殘留 |
| 5 | 不用塞孔敲擠安裝 |
| 6 | 後方擋板緊貼磁磚 |
| 7 | 卡洞水泥加強固定 |

外角組合方式

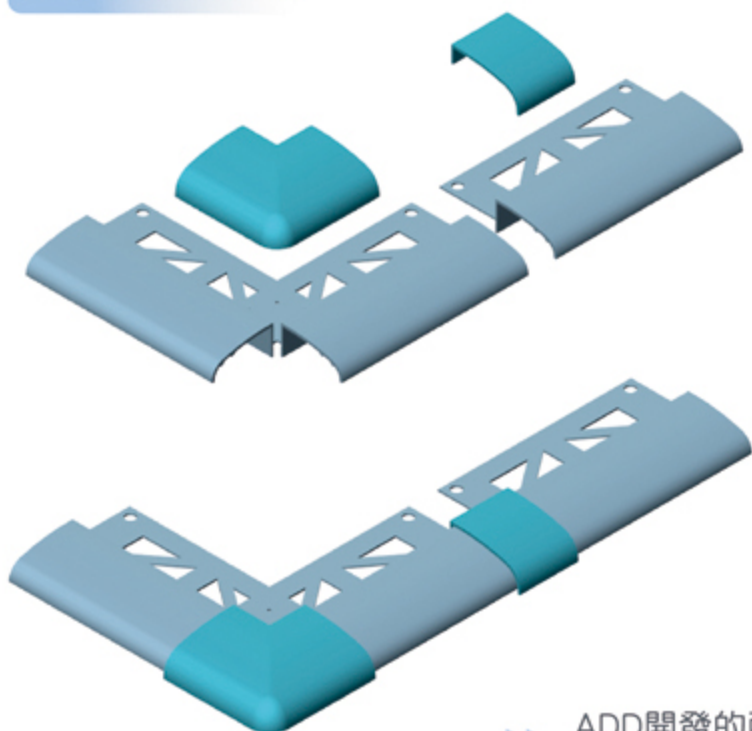

內角&邊角組合方式

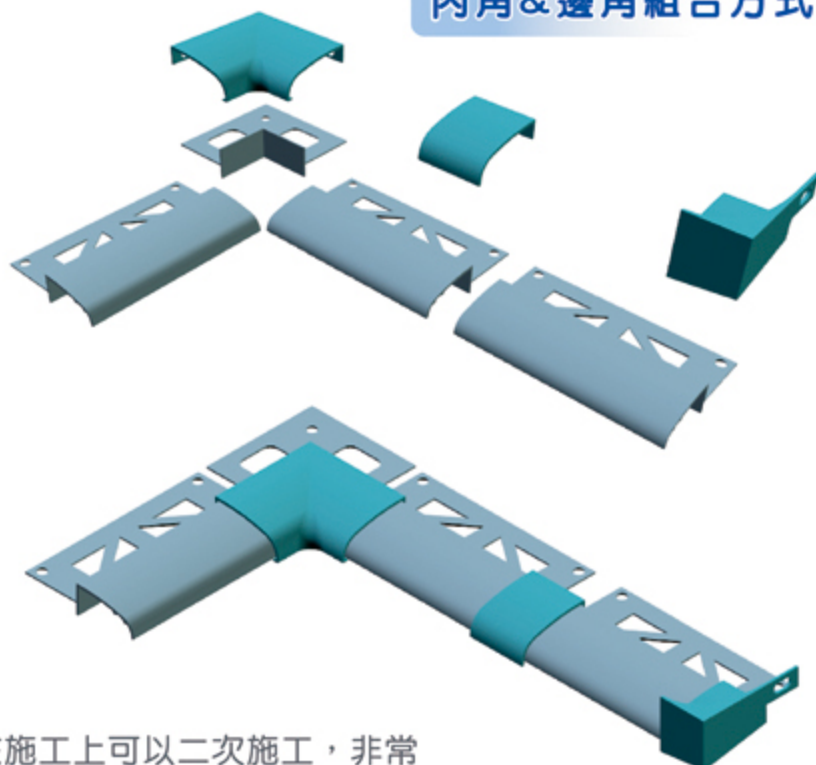

➤ ADD開發的配件在施工上可以二次施工，非常容易，大大降低施工時間、效率與安全。

ADD®

導水板 滴水條

ADD®

振石工程順序

實績案例





/導水板施工中/



/金築建設/



ADD



台灣空汙瀰漫
塵垢嚴重



髒汙大樓外牆
處處可見

常見的大樓外牆髒汙處
窗台下方 / 陽台 / 女兒牆 / 突出之屋簷

讓我們大家一起努力
讓台灣的天空更美麗




外牆抗污
導水板 / 滴水條

ADD.




大雨治水・松旺導水

導水板/滴水條

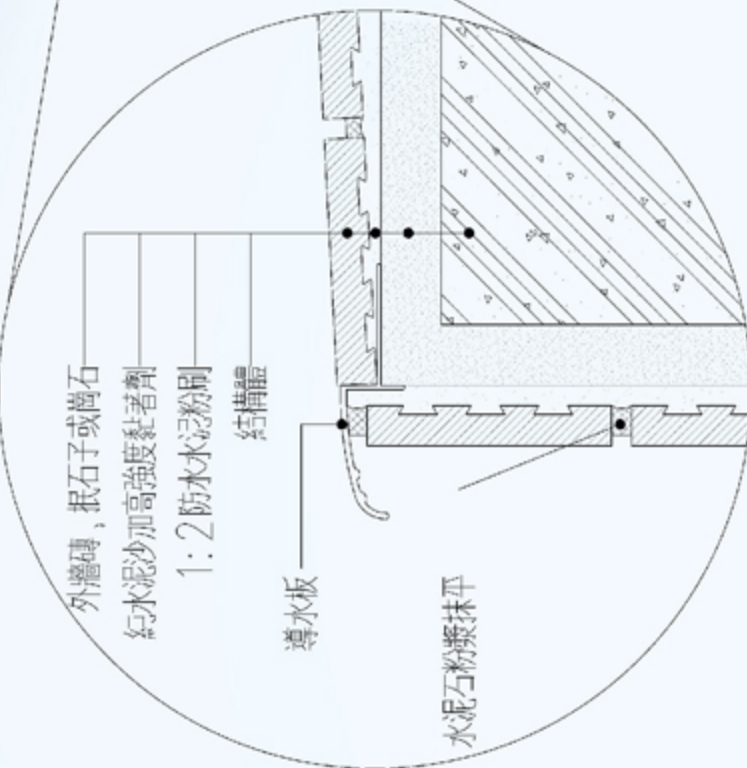


導水板施作大樣詳圖


本公司提供「專業工程圖」，歡迎各建築師、建設公司、營建業、業主及相關單位索取CAD檔

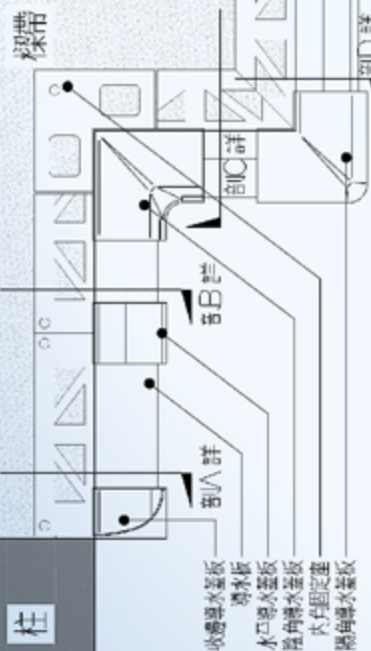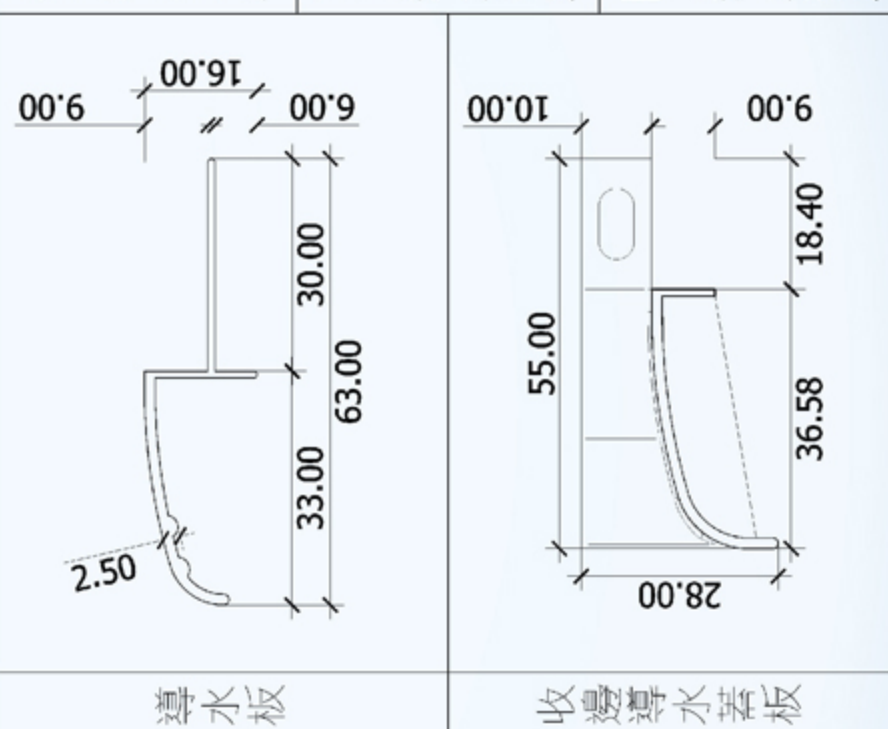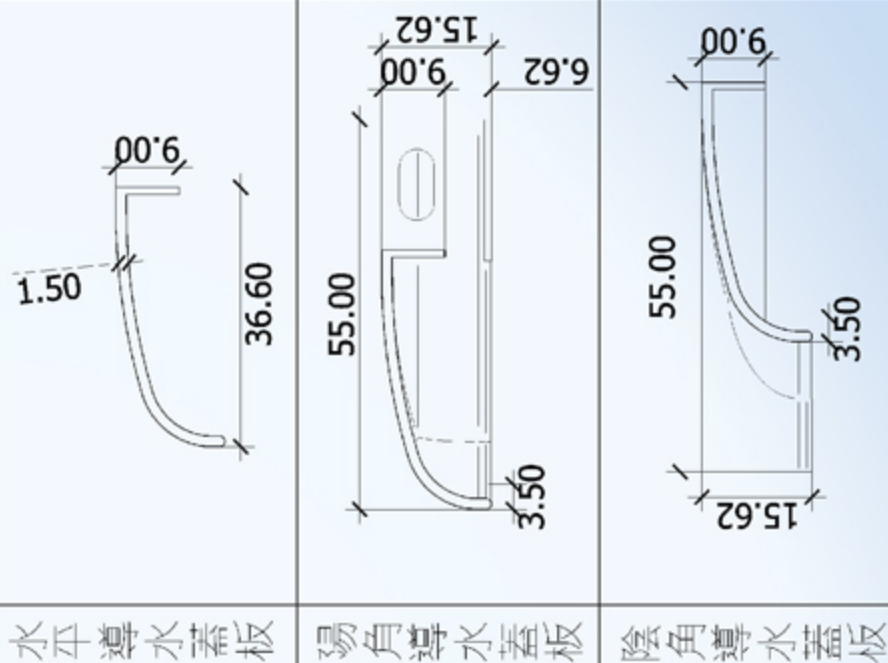


導水板平面人樣詳圖

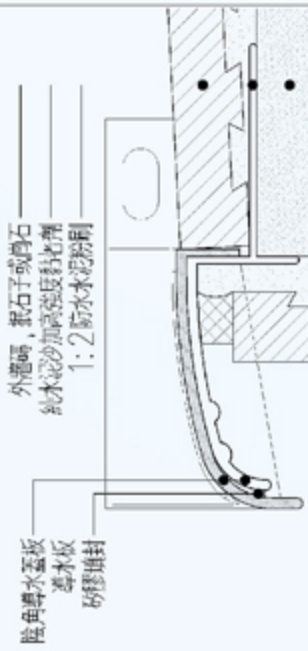


A 剖詳圖

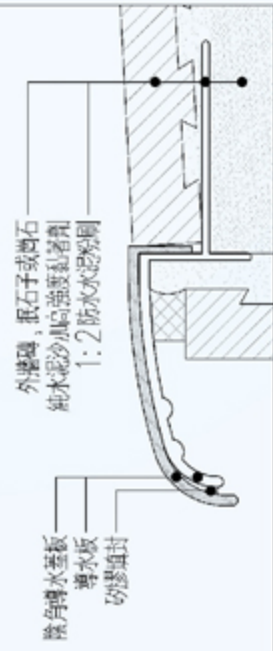

B 剖詳圖

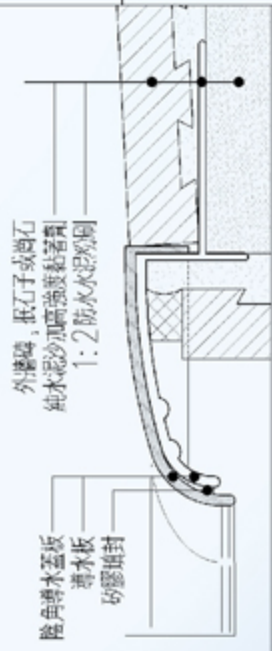

C 剖詳圖

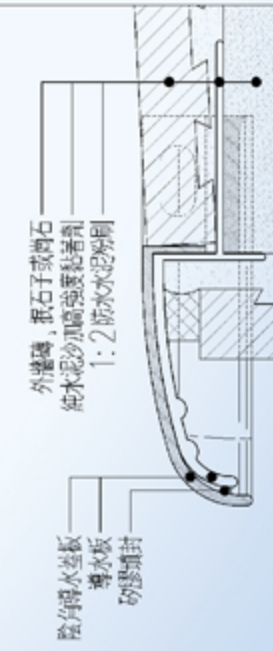

D 剖詳圖

松旺興業有限公司

導水板大樣詳圖


地址：新北市三鶯鄉中興路25號
TEL: 02-2936-6387~8
FAX: 02-2931-8530

比例: 1:30, 1:60

圖名
圖號
圖別
圖示
圖例
圖說

ADD® 日耳曼 磁磚修邊條

25年前磁磚的轉角處
因ADD而改變了傳統

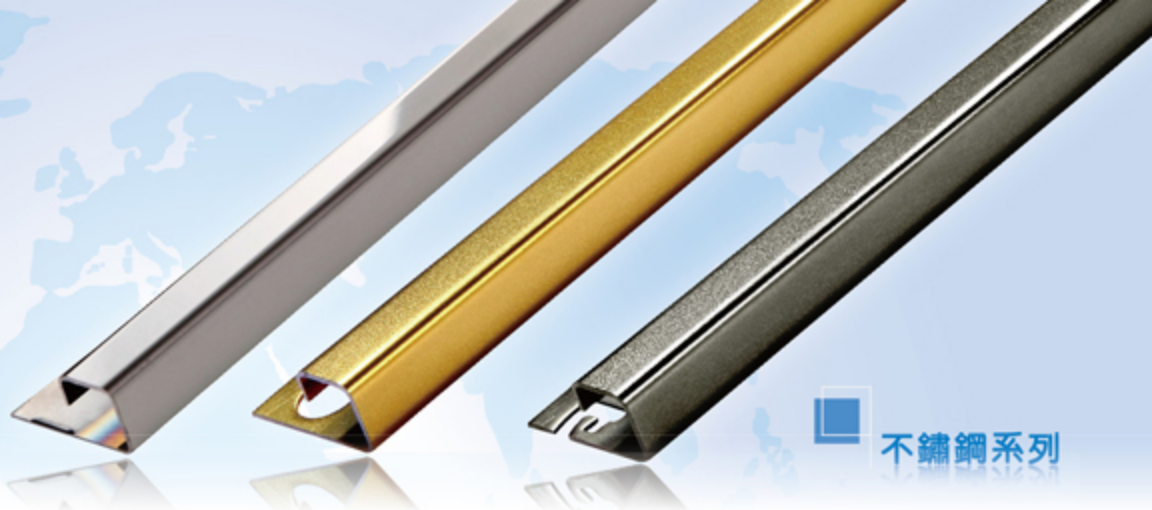

不鏽鋼系列



大理石紋耐衝擊塑鋼系列



ADD-1280 ADD-1281 ADD-1282 ADD-1283 ADD-1284 ADD-1285 ADD-1286 ADD-1287 ADD-1288 ADD-1289



ADD-1290 ADD-1291 ADD-1292 ADD-1293 ADD-1294 ADD-1295 ADD-1296 ADD-1297 ADD-1298 ADD-1299

一份滿滿關懷的安全
給我們最摯愛的家人
最重要的是
整體空間的美感
也滿足了
視覺上的小缺憾
卻填滿了
細膩不起眼的小線條
雖然它是


日耳曼系列各式磁磚收邊條

版面有限~另有多種樣式及顏色，請洽公司


不鏽鋼系列



鋁合金系列

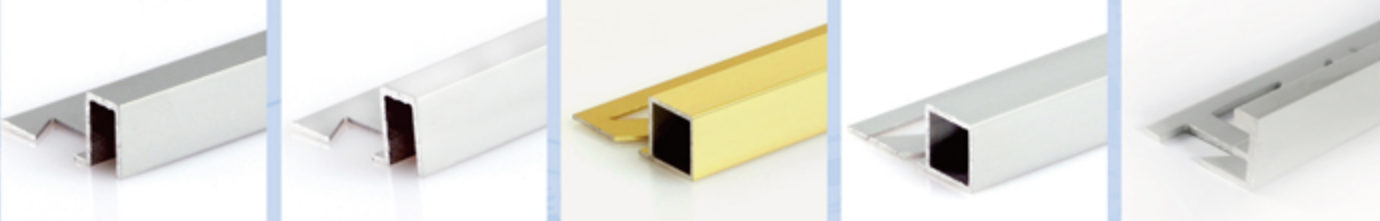

鋁合金系列

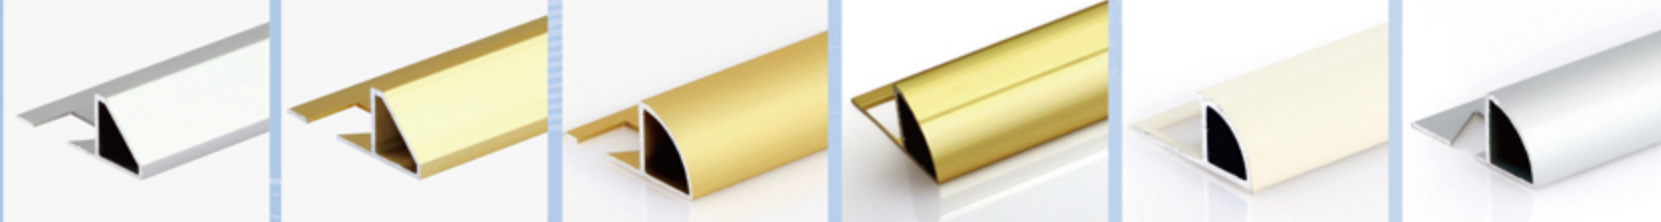

ADD®

水流是沒有方向感的
所以水是


大禹治水

無法切
只有導


無法斷
設法阻

松旺導水


遠雄九五

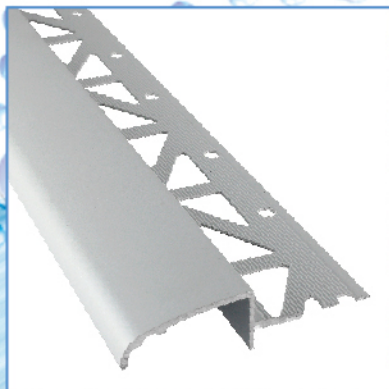


導水

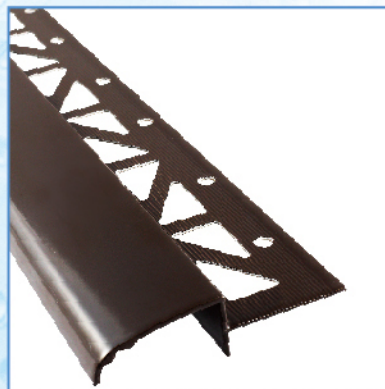

阻水

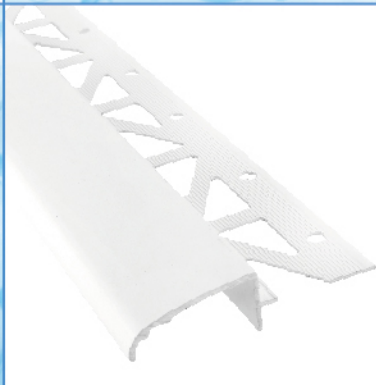

設計

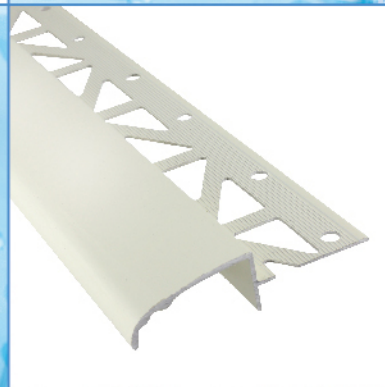

抗污

RIVER DIVERSION
BUILDING MATERIALS

ADD[®]

大禹治水・松旺導水

松旺興業有限公司

T : (02) 2986-6388

F : (02) 2981-8530

ADD : 三重區興華街25號

add6388@ms23.hinet.net

專利產品